


BALATONFŐKAJÁR
KÖZSÉG



TELEPÜLÉSRENDEZÉSI ESZKÖZEINEK MÓDOSÍTÁSA
A Budapest - Balaton kerékpárút és
a TF5 j.-szervízút építési területére

2. melléklet a .../2019. (...) sz. Kt. határozathoz

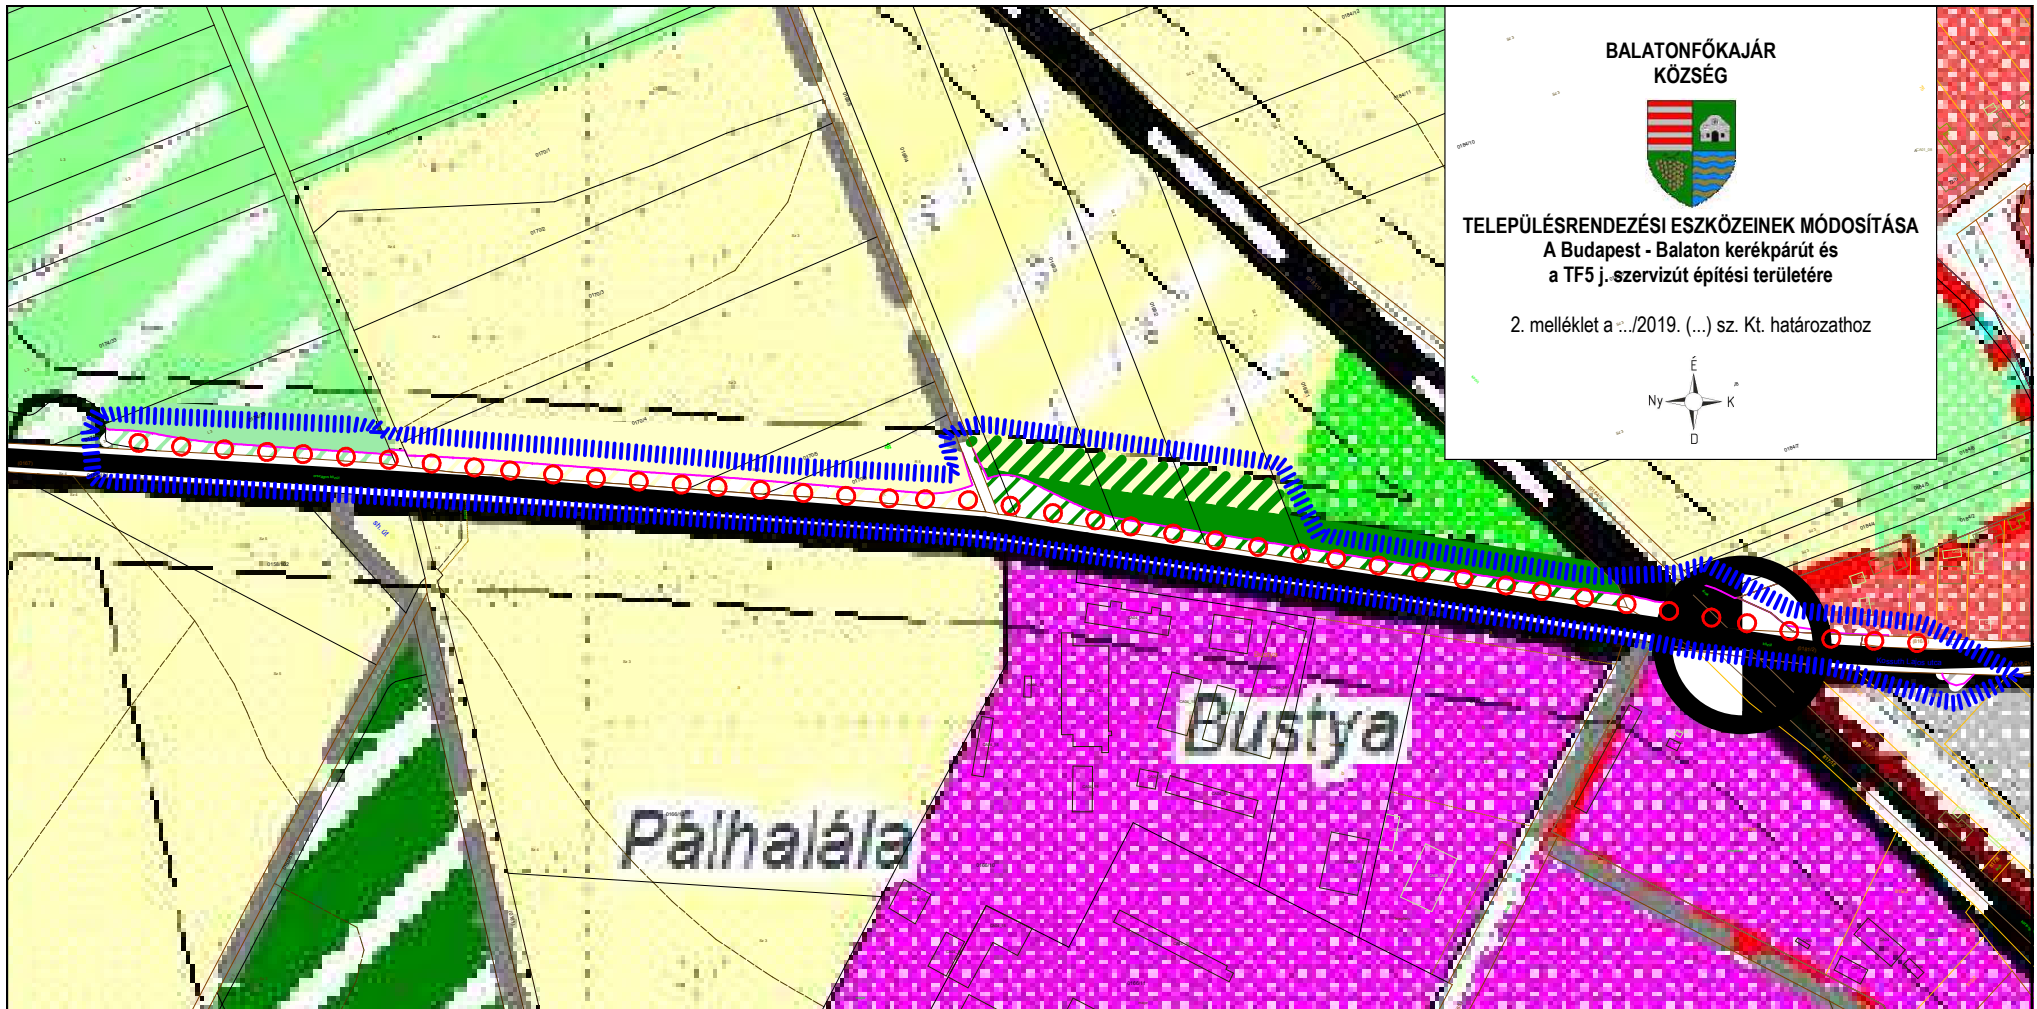

JELMAGYARÁZAT

- Tervezési terület határa
- Meglévő országos mellékút
- Tervezett kerékpárút

Tervezett változtatások:

- Általános mezőgazdasági terület módosul
Közúti közlekedési területre
- Korlátozott használatú mezőgazdasági terület módosul
Közúti közlekedési területre
- Gazdasági erdő terület módosul
Közúti közlekedési területre
- Lakóterület módosul
Közúti közlekedési területre
- Különleges terület módosul
Közúti közlekedési területre
- Általános mezőgazdasági terület módosul
Erdőterületre

Terv megnevezése:

TELEPÜLÉSSZERKEZETI TERV MÓDOSÍTÁSA

Megbízó:
Balatonfőkajár Község Önkormányzata
8164 Balatonfőkajár, Kossuth L. u. 6.

Tervezők:
Fercsák Ágnes településmérnök TT 20-0277
Tüske Zsolt építőmérnök Tkó 20-0067

Méretarány: M=1:4000 (A4)
Munkaszám: 5/2019.
Készült: 2019. november

"Készült az állami alapadatok felhasználásával."
Adatszolgáltatás száma: 1211